


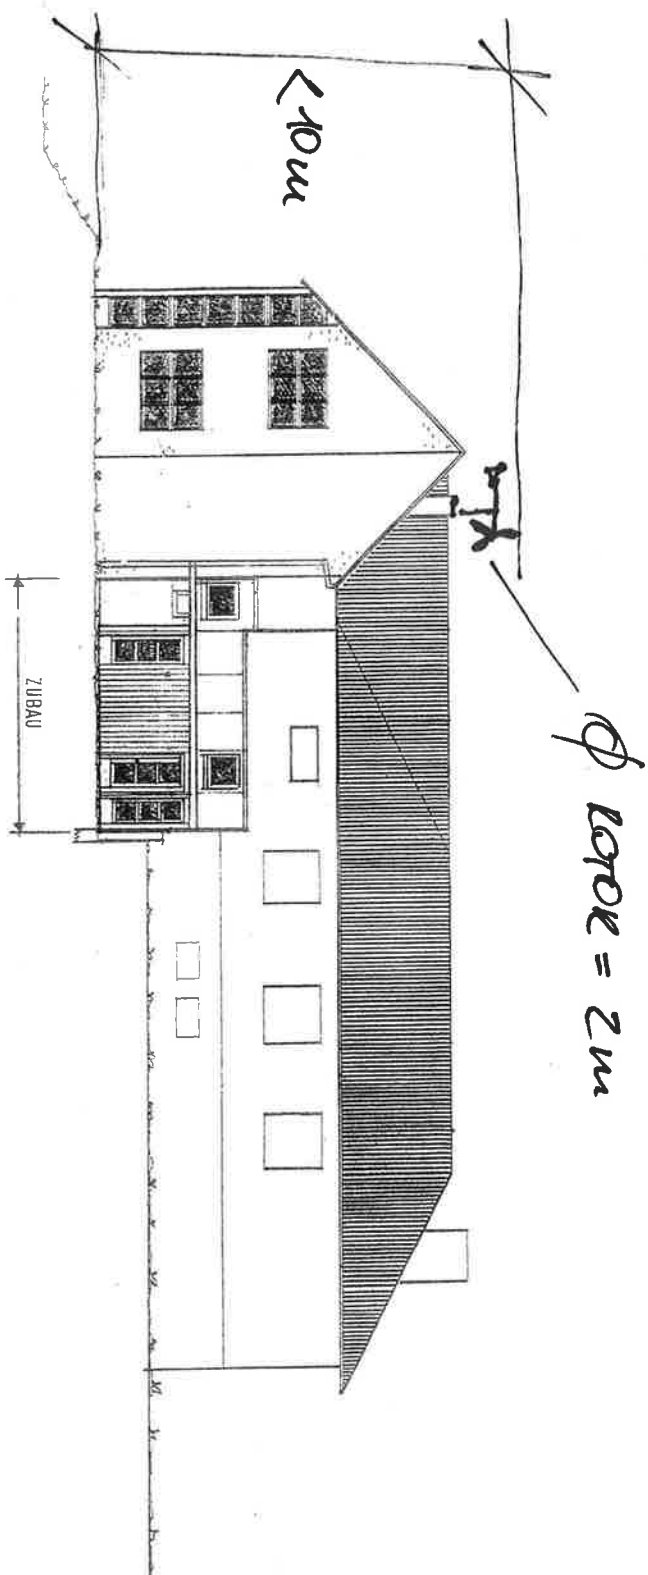

NORDOSTANSICHT
 M: 1:100

EINREICHPLAN

Zubau eines Fitnessraumes und Einbau einer Sauna
 Wohnhaus Dlr. Horst und Charlotte WIMMER